



ВЕДОМОСТЬ ЖИЛЫХ И ОБЩЕСТВЕННЫХ ЗДАНИЙ И СООРУЖЕНИЙ

Номер на плане	Наименование и обозначение	Этажность	Количество		Площадь, м ²				Строительный объем, м ³		
			зданий	квартир	здания	застройки	общая нормируемая	здания	застройки	зданий	всего
1	Жилой дом (проект)	9	1	86	86	953,1	953,1	7081,54	7081,54	28665,69	28665,69
2	Гостевая автостоянка для дома (проект)										
3	Гостевая автостоянка для офисов (проект)										
4	Жилой дом (строящ)										

Условные обозначения

- Красная линия
- Граница земельного участка
- Граница земельного участка сущ. 5-этажного жилого дома
- Граница земельного участка строящегося жилого дома
- Проектируемое здание
- Существующие здания
- Покрытие тротуара и площадок из асфальтобетона
- Асфальтобетонное покрытие проезда
- Газон
- Точки поворота границы земельного участка
- Проезд для пожарной машины
- Покрытие площадки для игр детей

Ситуационный план М 1:2000

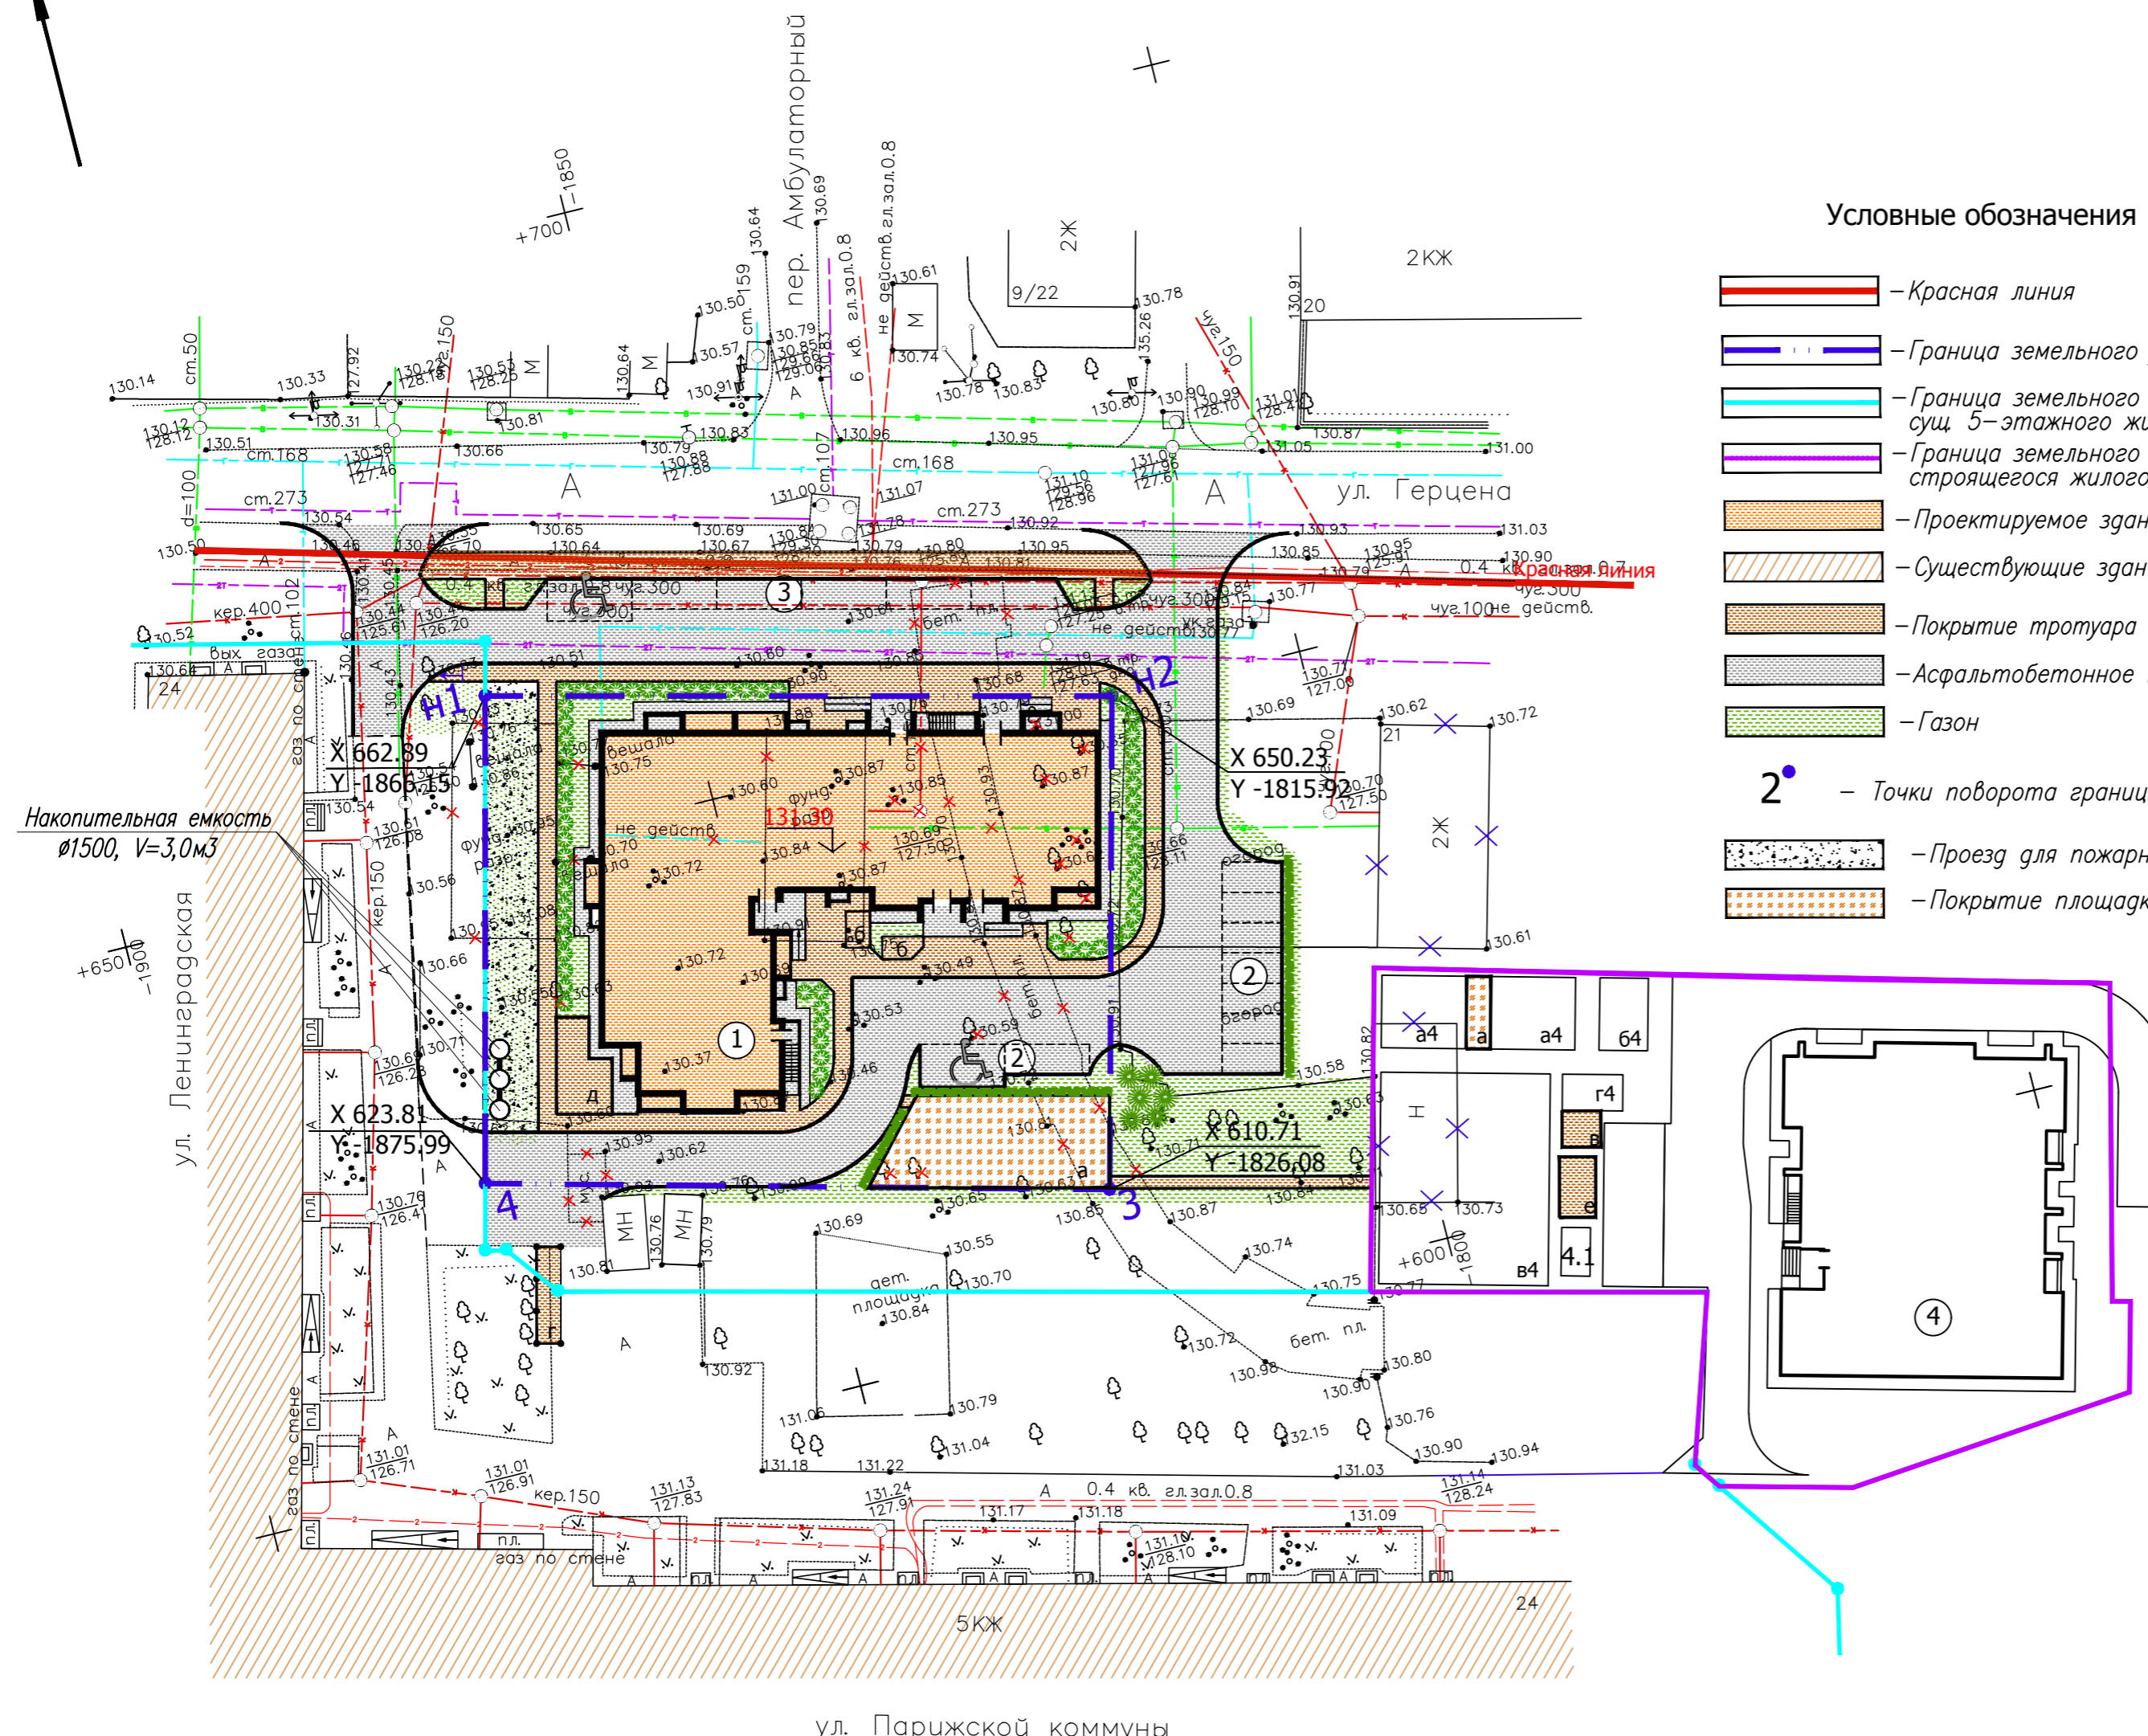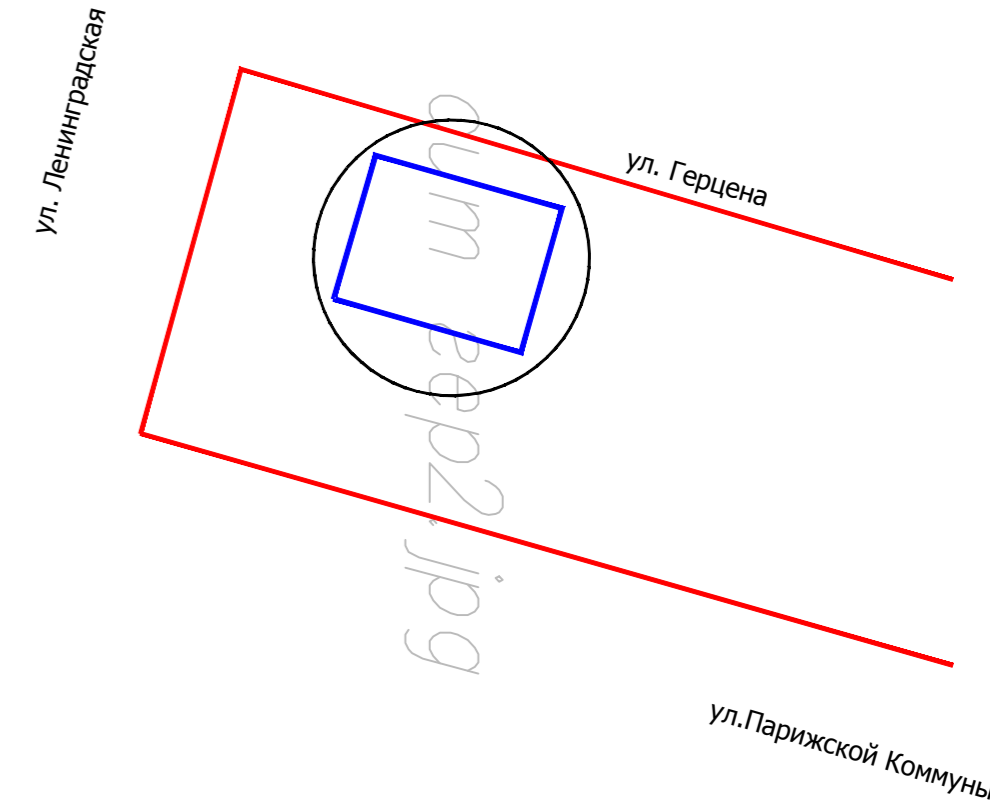

ВЕДОМОСТЬ ПЛОЩАДОК

Поз.	Наименование	Тип	Площадь покрытия, м ²	Примечание
а)	Площадка для игр детей		149	
б)	Площадка для тихого отдыха взрослых		12	
в)	Площадка для отдыха взрослых		9	
г)	Площадка для мусоросборников (с ограждением)		16	
д)	Площадка для сушки белья		30	
е)	Площадка для чистки вещей		15	
а4	Площадка для игр детей		2x42	строящ
б4	Площадка для тихого отдыха взрослых		15	строящ
в4	Площадка для занятий физкультурой		245	строящ
г4	Площадка хозяйственная		24	строящ

ТЕХНИКО-ЭКОНОМИЧЕСКИЕ ПОКАЗАТЕЛИ

Наименование	Количество			
	в границах благоустр.		в границах отвода	
	га	%	га	%
Площадь участка	0.3727	100	0.2097	100
Площадь застройки	0.0953	25.5	0.0953	45
Площадь покрытия	0.2072	55.5	0.0815	39
Площадь озеленения	0.0702	19	0.0329	16

- Чертеж схемы планировочной организации земельного участка разработан на основании топографической съемки, выполненной Управлением архитектуры и градостроительства г.Иванова в 2015 году.
- Чертеж схемы планировочной организации земельного участка выполнен согласно утвержденному градостроительному плану земельного участка.
- Чертеж схемы планировочной организации земельного участка выполнен согласно Федеральному закону 123-ФЗ от 22.07.2008г "Технический регламент о требованиях пожарной безопасности" с изм.от 10.07.2012г. ФЗ N117, Постановления Правительства Ивановской области N313-п от 6.11.2009г., Решения Ивановской городской думы от 27.02.2008 N694.

Договор ПР-050/15-00-ГП			
изм.	кол.	лист	лист
Разраб.	Егорова	09.2015	
ГИП	Балдин	09.2015	
Жилой дом			П 2
Схема планировочной организации земельного участка М 1:500			ООО "АрхСтиль" г.Иваново

Инв. N подл. Подпись и дата. Взамен инв. N